


# Einzelabdeckungen

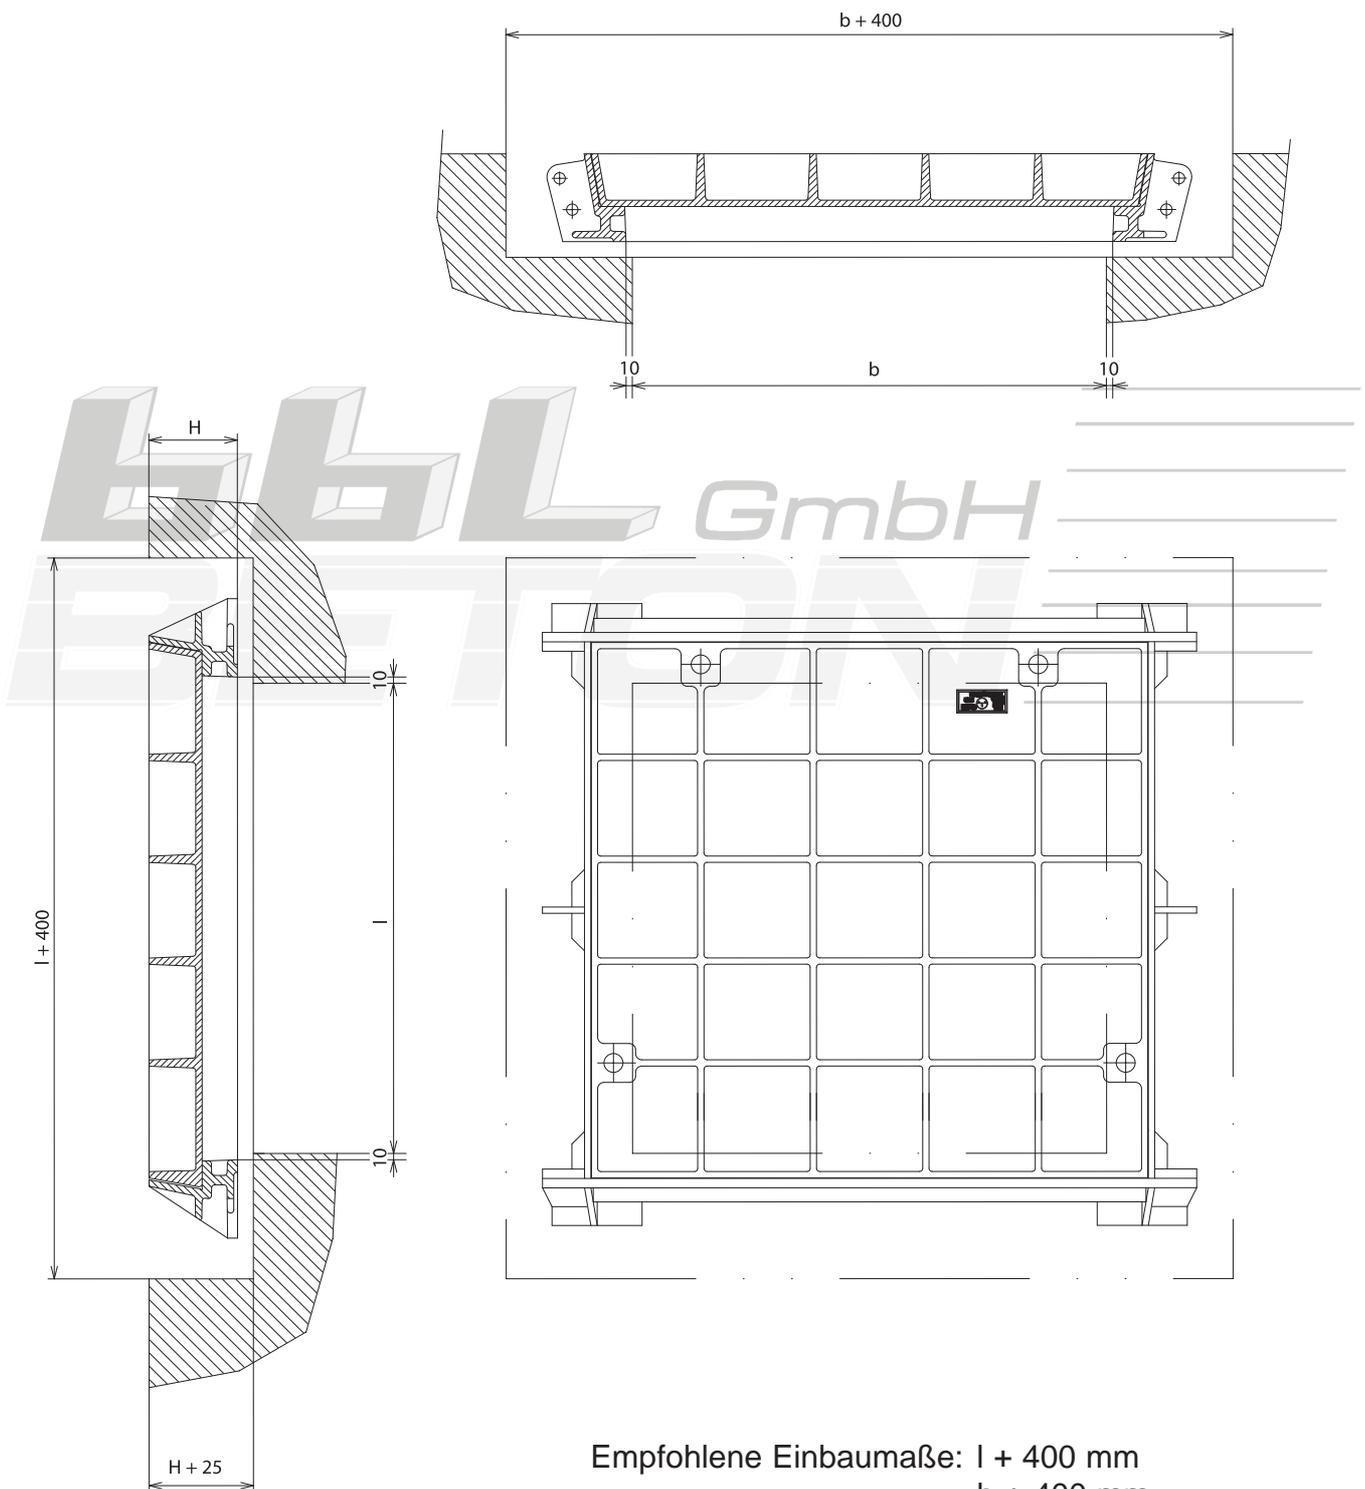

Empfohlene Einbaumaße:  $l + 400$  mm  
 $b + 400$  mm  
 $H + 25$  mm